


BA 1

BA 2

BA 3

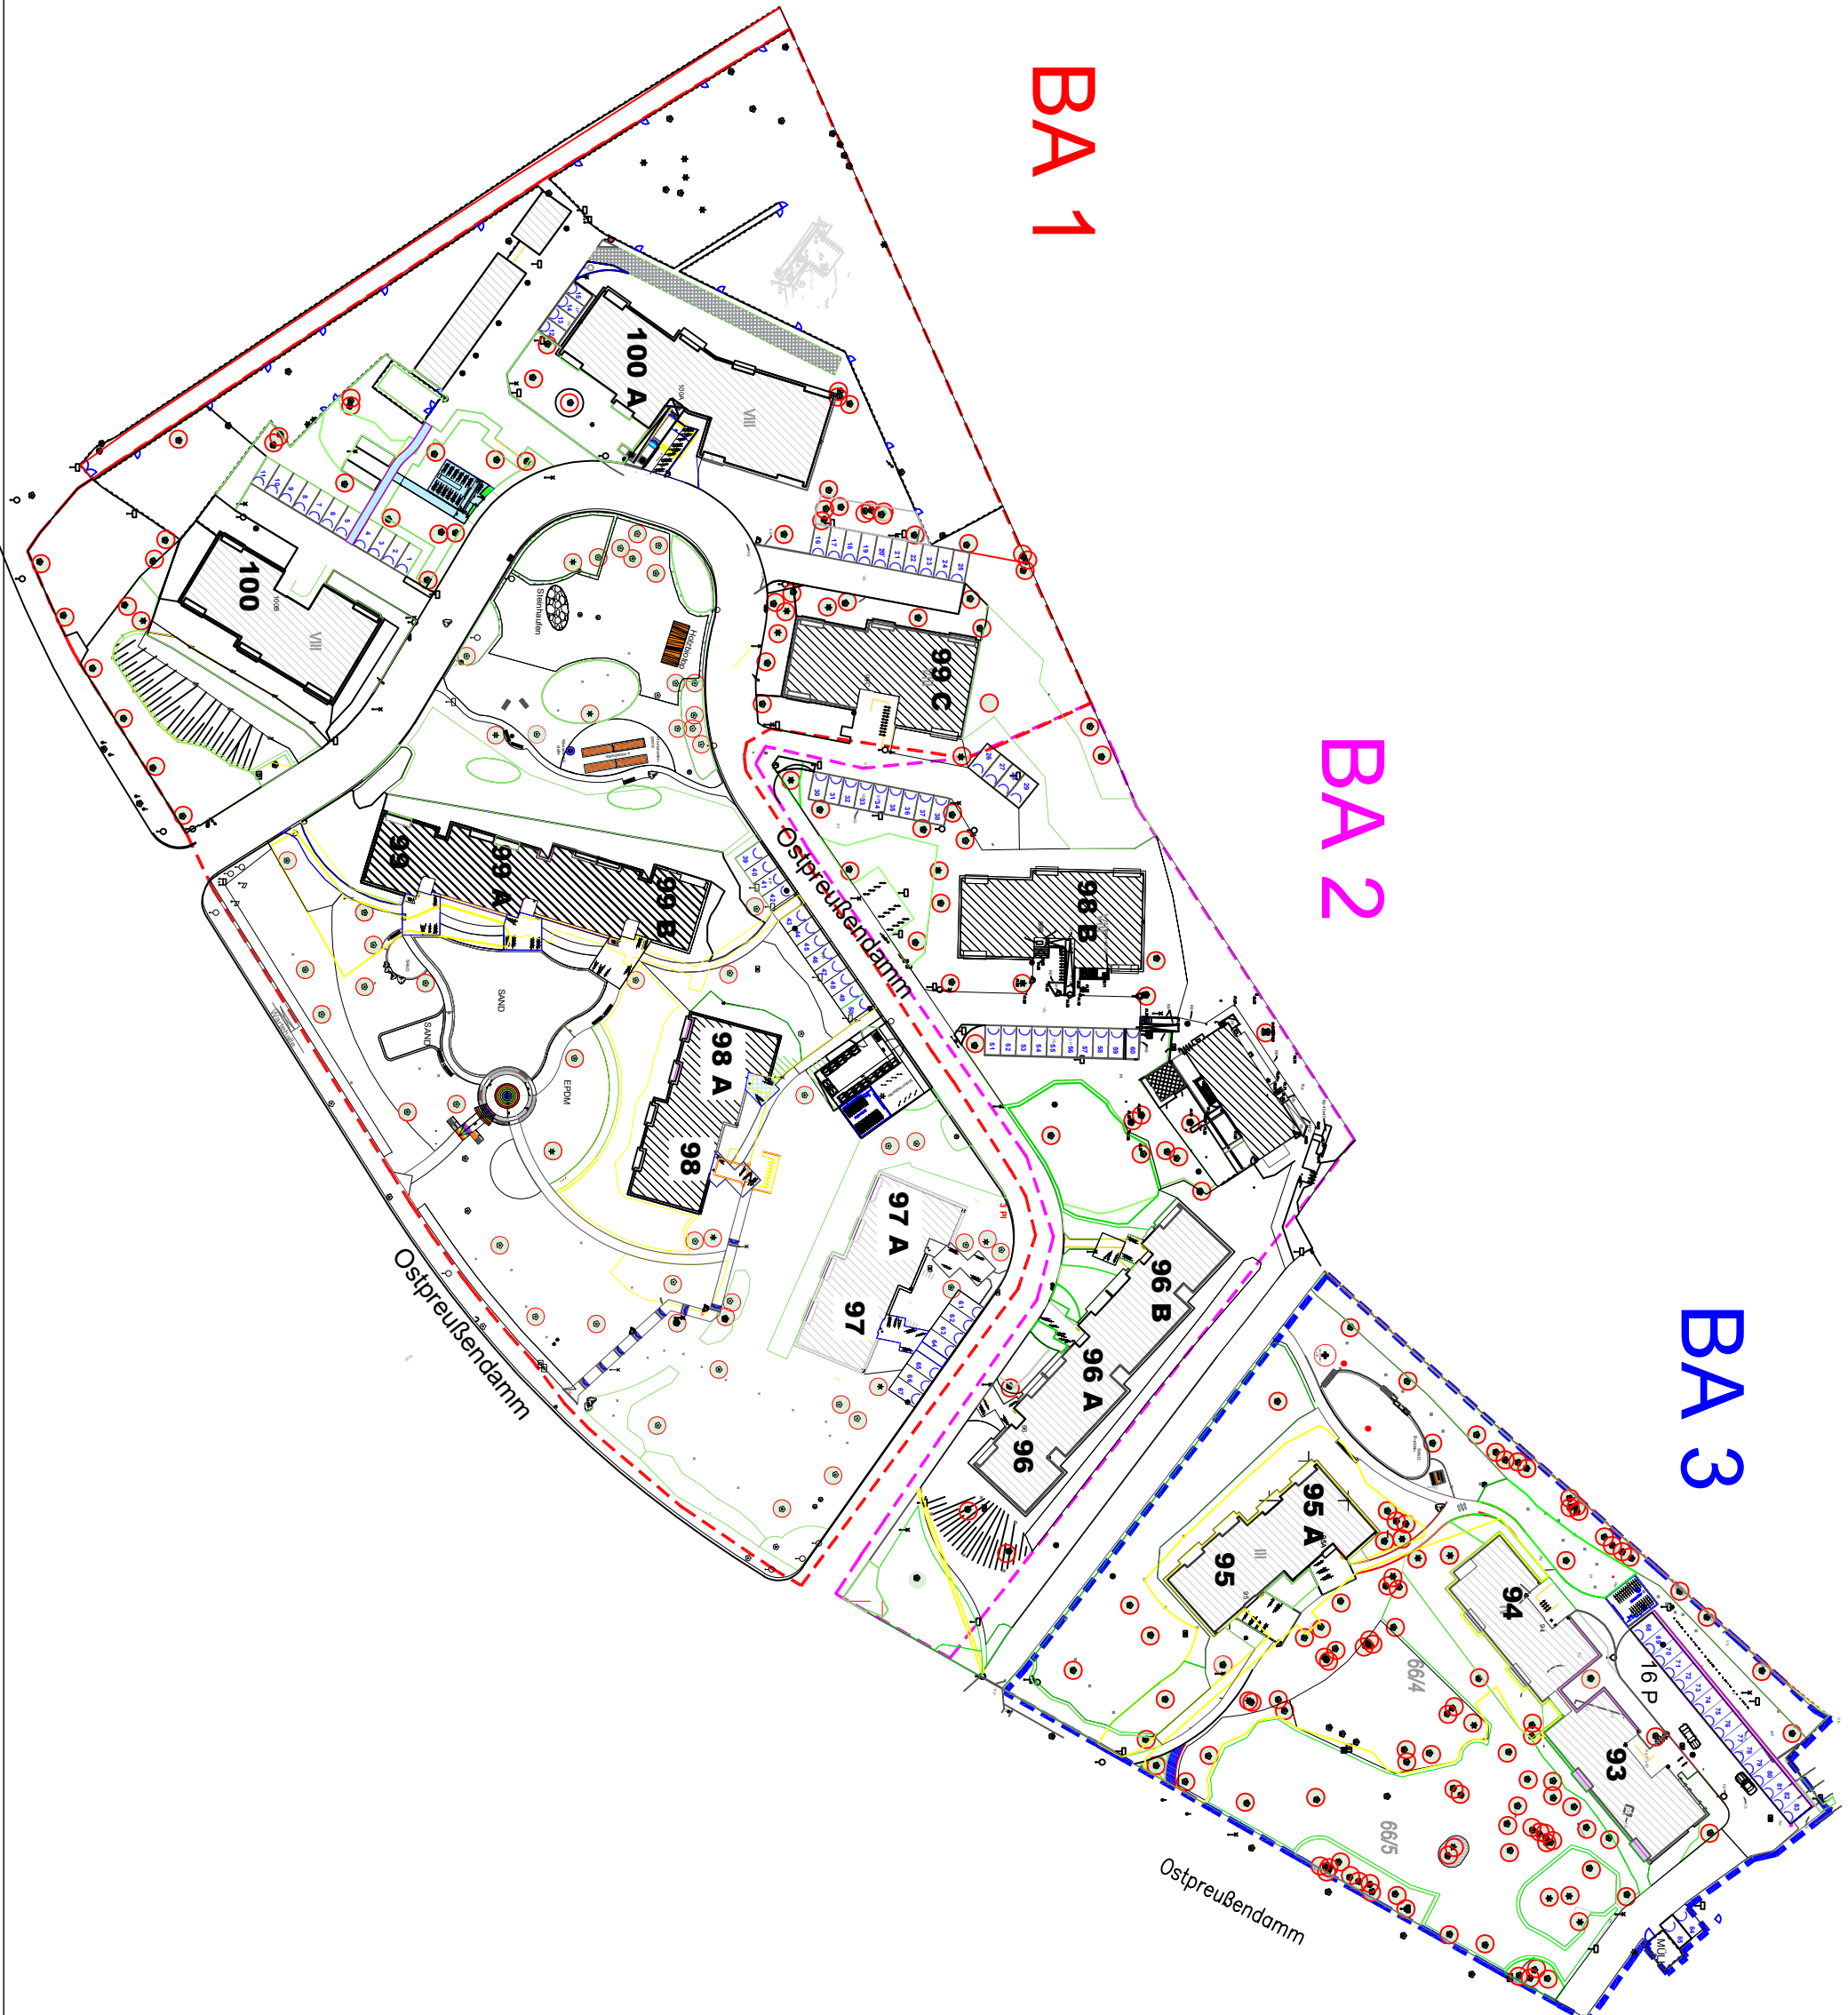

- Legende**
- Gebäude
 - Laubbaum
 - Laubbaum metr.
 - Laub-Solär
 - Laubbaum neu
 - Nadelbaum
 - Nadelbaum mehrst.
 - Nadelbaum neu
 - Nadel-Solär
 - Baumstumpf
 - Baumblügel
 - Ablauf m/lig
 - Ablauf am Bord
 - Schacht rund
 - Schacht rund Klei
 - Schacht edig
 - Schacht edig doppelt
 - Schacht edig doppelt
 - Schacht edig
 - Kabelschacht doppelt
 - Kabelschacht
 - Kasten allgemein
 - Oberflurhydrant
 - Unterflurhydrant
 - Wasserschleiber
 - Gasschieber
 - Schieber sonst.
 - Gartwassermessstelle
 - Wasserhahn
 - Wasserpumpe
 - Ampel
 - Hinweisfahrl.
 - Hinweisfahrl.
 - Latene
 - Gas-Latene
 - Schild Straßenname
 - Verkehrsschild
 - Werbetafel
 - Anschlagstule
 - Automat allgemein
 - Parkechtionalomat
 - Bodenleuchte
 - Polleuchte
 - Polier
 - Polier klappbar
 - Polier steckbar
 - Breikasten
 - Bunthaltestelle
 - Denkmal/Skulptur
 - Fahnenmast
 - Fahradparkier
 - Findling
 - Findlingsgruppe
 - Fällrohr am Gebäude
 - Heizmast
 - Schleppormast
 - Stahlrohrmast
 - Kabeschuhle
 - Müllener
 - offent. Telefon
 - Schranke
 - Sitzbank
 - Wasserrührer
 - Wasserzähler
 - Trinkwasser Trauhöhe
 - Trinkwasser Trauhöhe
 - Galldrohöhe
 - Grenzpunkt
 - Maßezeichnen
 - Rohr
 - Rohr mit Kappe

BA 1 = Bauabschnitt 1

BA 2 = Bauabschnitt 2

BA 3 = Bauabschnitt 3

Index	Änderung	Datum	Name
	<p>„Märkische Scholle“ Wohnungsunternehmen eG</p> <p>Außenanlagen; 1-3 BA Stellplatz-Plan</p> <p>BV: LF V Ostpreußendamm 93 – 100 A 12207 Berlin—Lichterfelde</p> <p>Maßstab: ohne</p>		
		15.07.2024	
	Entwurfsverfasser:		1.2 1-3 BA Üb-PP
	Dipl.-Ing. Thomas Gilges-Klemt		

